Leverings plantegning med rankenumre 1-434

MONTAGE AF BÆRER JERN.
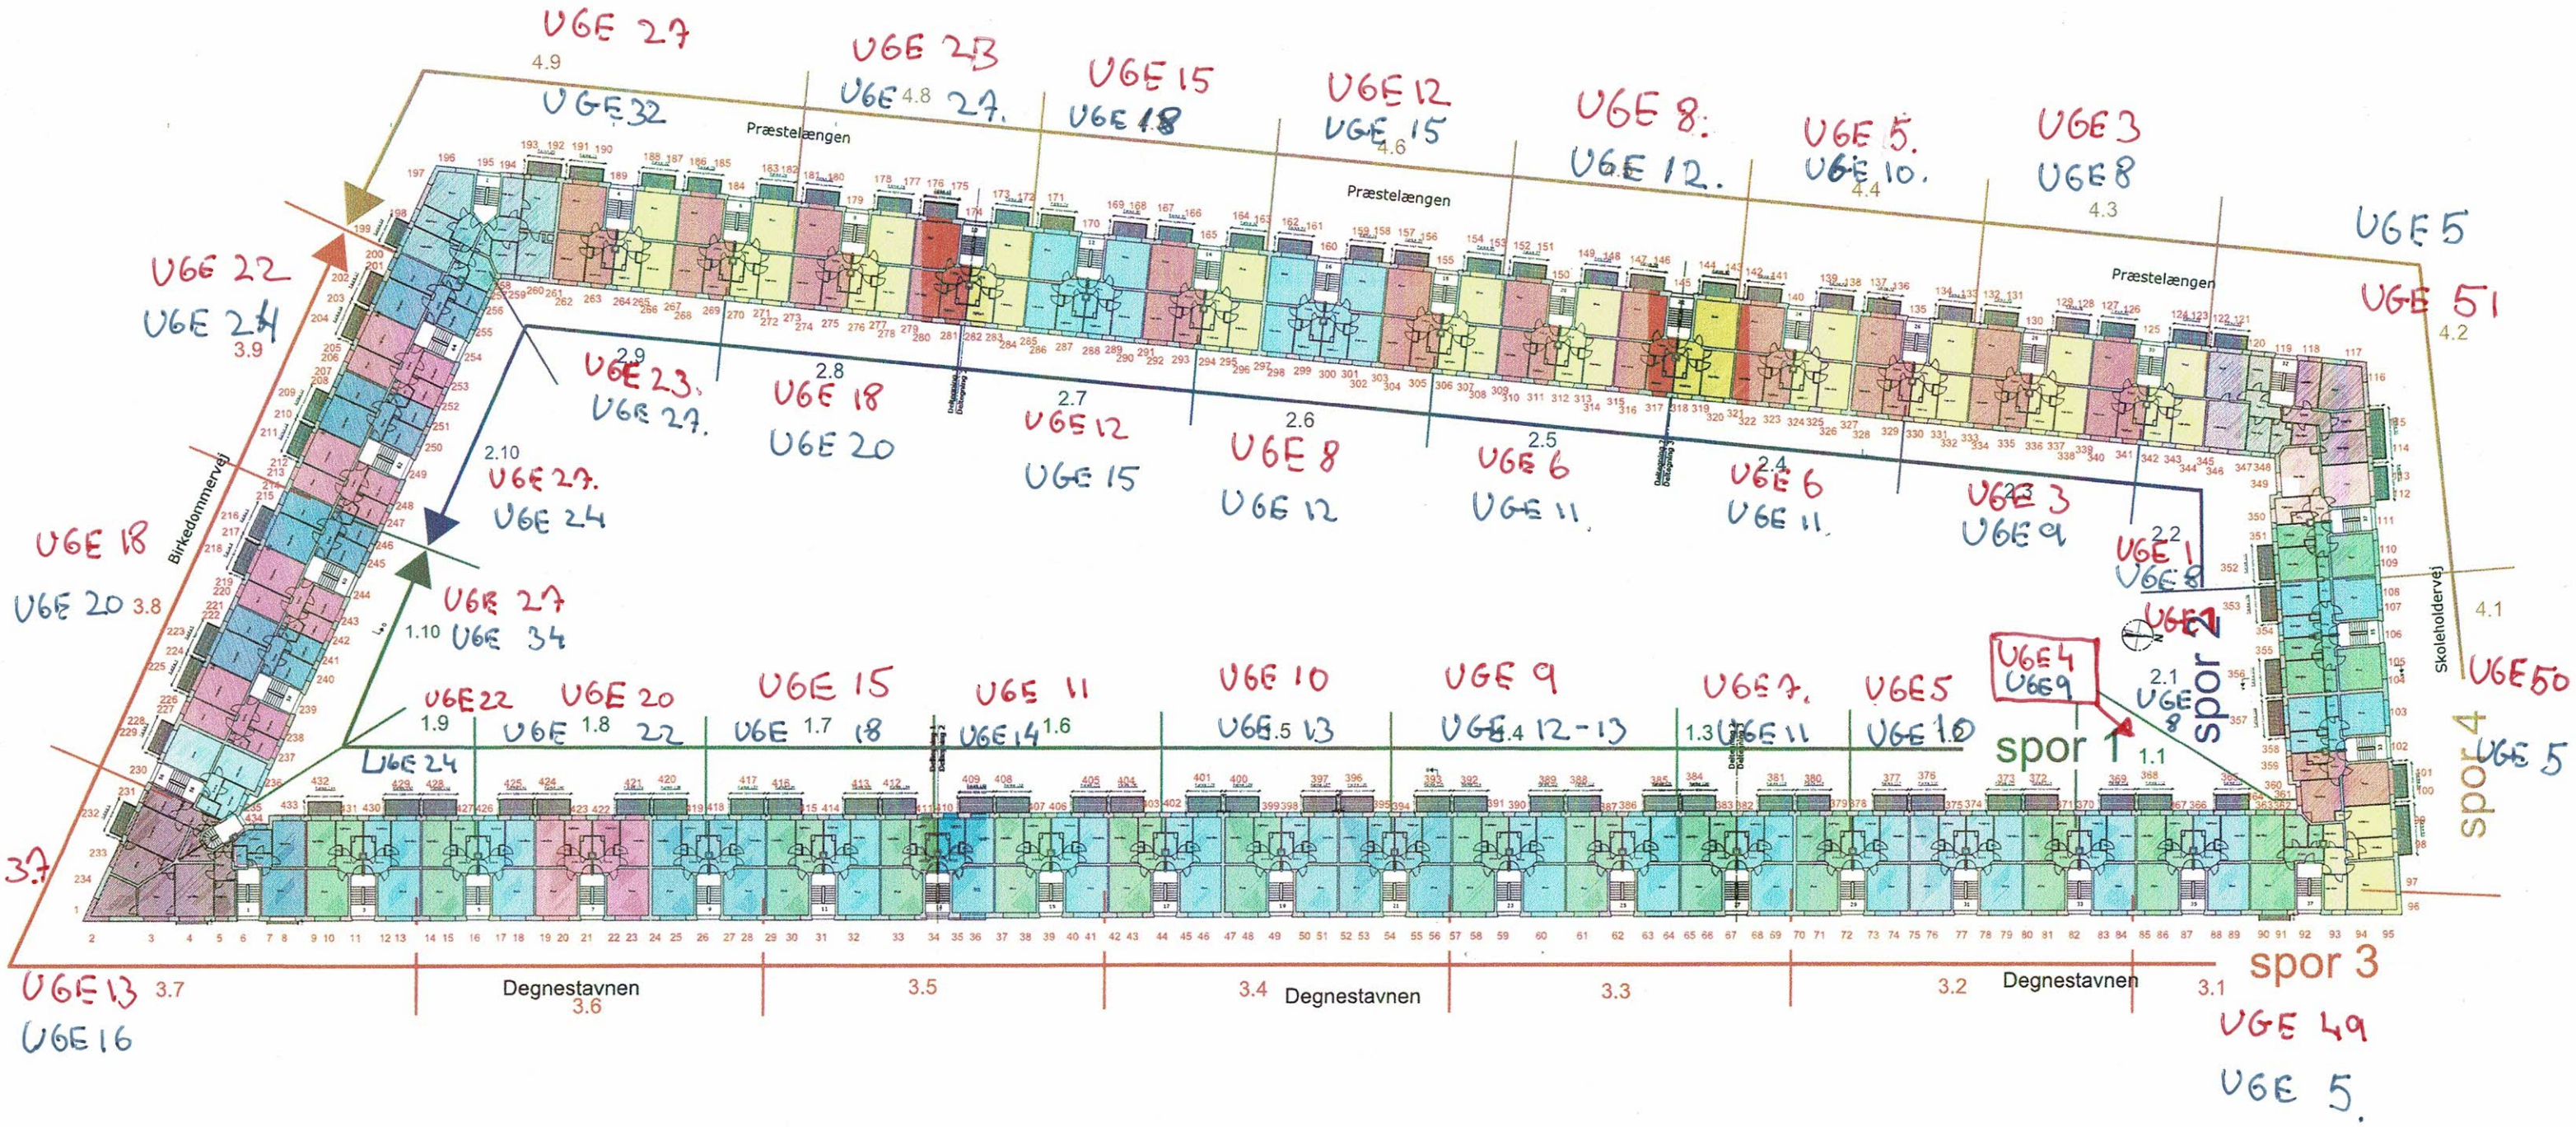
LEV. MONTERING AF ALTAN